

3U III-15 4 der Beilagen zu den Stenographischen Protokollen
des Nationalrates XX. Gesetzgebungsperiode

BERICHT
des Bundesministers für Wissenschaft und Verkehr
über den Österreichischen Bundesverkehrswegeplan (BVWP)
MASTERPLAN

Am 5. November 1998 hat der Ministerrat aufgrund meines Antrags mit Zahl 116.600/8-II/A/1-98 vom Masterplan des Österreichischen Bundesverkehrswegeplans Kenntnis genommen und mich ermächtigt, den Masterplan an den Nationalrat weiterzuleiten.

Bedauerlicherweise war es jedoch bei der Vorbereitung zu genanntem Ministerratsvortrag zu einem Irrtum gekommen, indem die graphische Darstellung des Straßennetzes nicht in ihrer letztgültigen Fassung angeschlossen worden war.

Ich habe daher der Bundesregierung die korrekte, letztgültige Fassung des Masterplans/Straße als Ersatz für die ursprünglich beigelegte Version übergeben und im einzelnen auf folgende Unterschiede hingewiesen:

Im Sinne der schon bei früheren Gelegenheiten von meinem Ressort geäußerten Zustimmung zur Anbindung von Bratislava an die Ostautobahn A4 ist die geplante vierstreifige Spange über Kittsee und Jarovce dargestellt. Weiters ist darin die Bodenseeschnellstraße S18 richtigerweise und wie es den Ausbauerfordernissen und den Vorstellungen des Landes Vorarlberg entspricht, zweistreifig ausgewiesen.


Der Austausch dieses einen, beiliegenden Blattes des Masterplans, betrifft ausschließlich den Bereich der Straße. Hinsichtlich der anderen Verkehrsträger behält der Masterplan seine volle Gültigkeit im Sinne der ursprünglichen Fassung.

Anlage:

Masterplan des Österreichischen Bundesverkehrswegeplans;
Straße

NETZENTWURF ZUM MASTERPLAN 2015

STRASSE

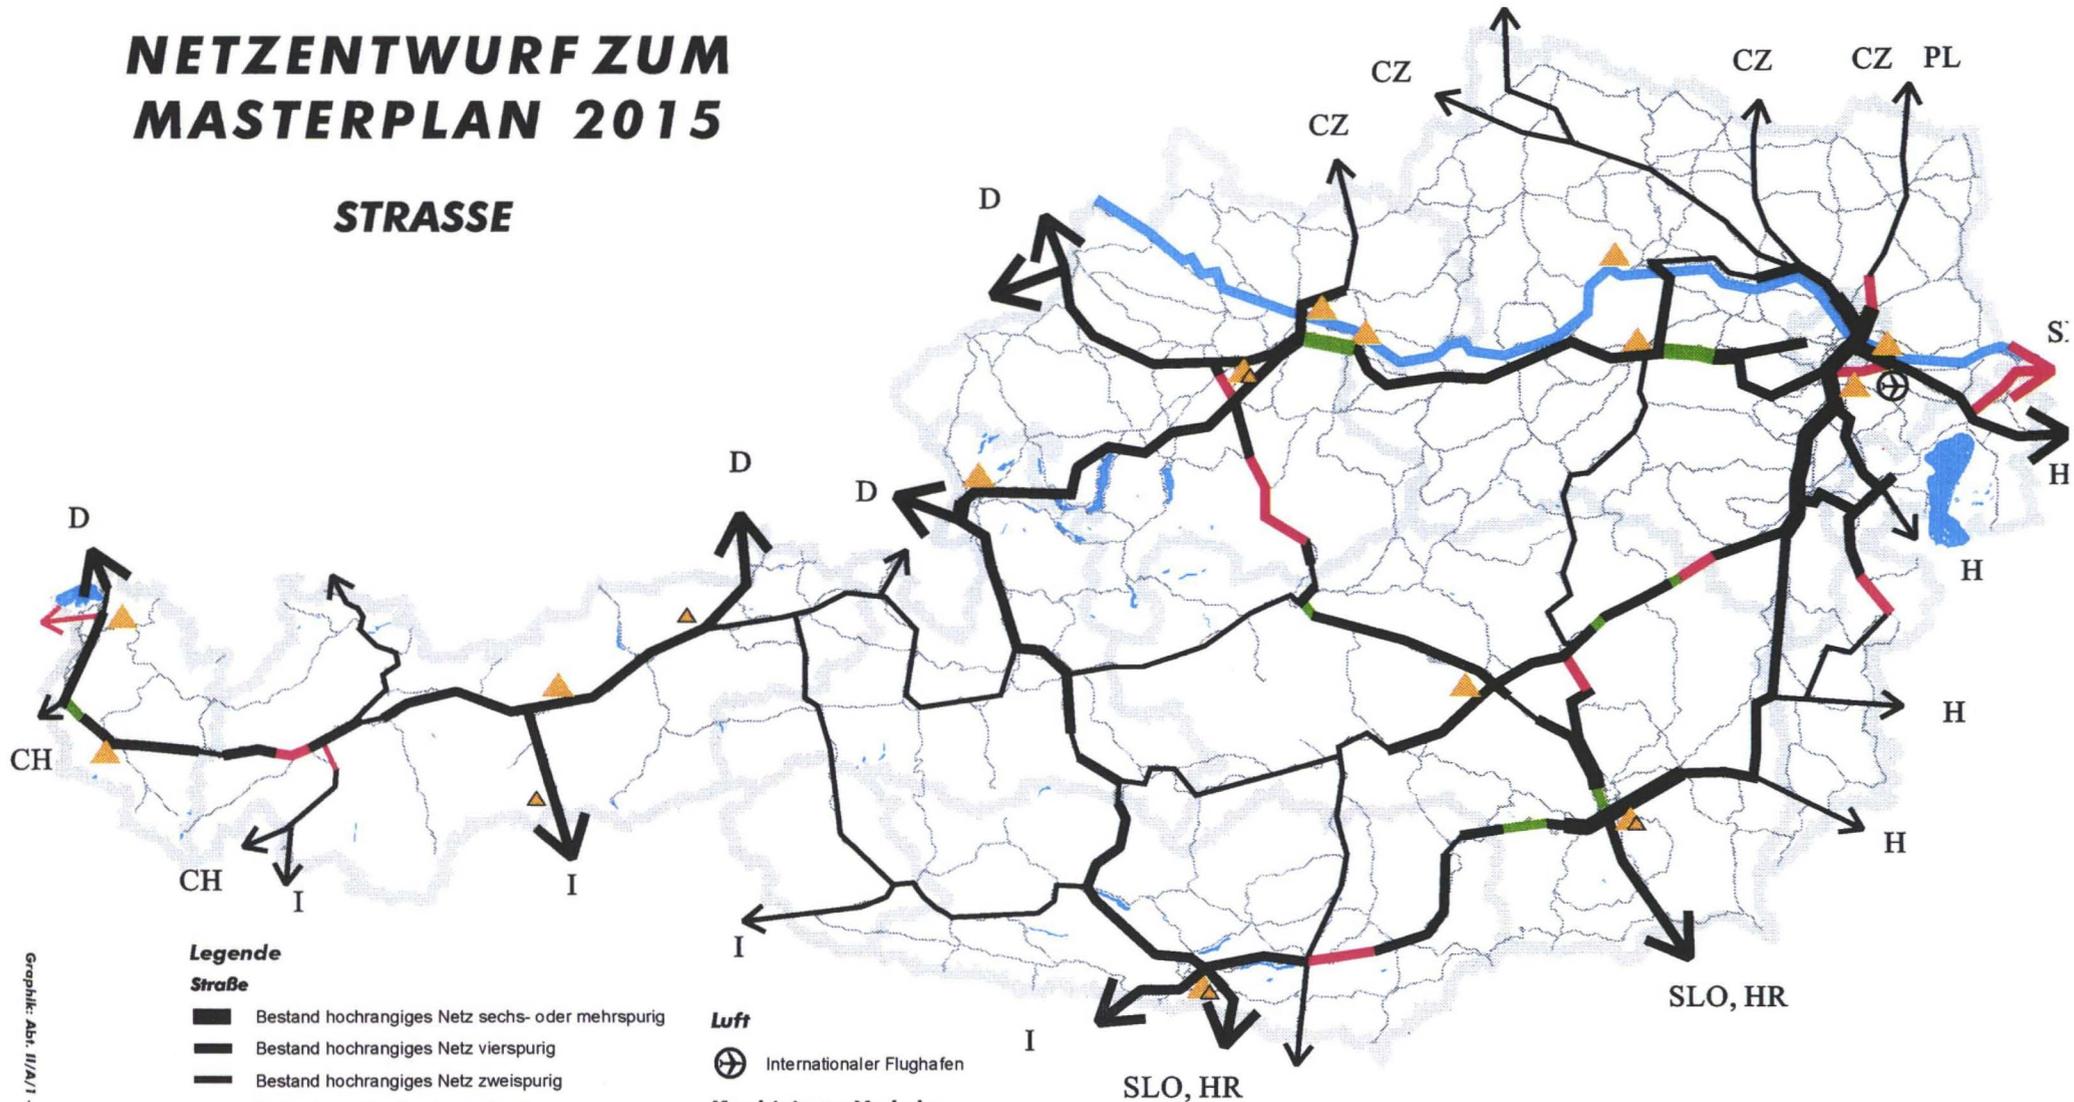

Legende

Straße

- Bestand hochrangiges Netz sechs- oder mehrspurig
- Bestand hochrangiges Netz vierspurig
- Bestand hochrangiges Netz zweispurig
- Bestand sonstige Bundesstraßen B
- Neubauabschnitt vierspurig
- Neubauabschnitt zweispurig
- Ausbau

Luft

- Internationaler Flughafen

Kombinierter Verkehr

- Terminal unbegleiteter Kombiverkehr
- Terminal Rollende Landstraße

