


# Anlage 1: Planskizze der "Regionalstadtbahn Linz"

2563 der Beilagen XXVII GP - Beschluss NR - Anlage 1 (Normativer Teil)

1 von 1

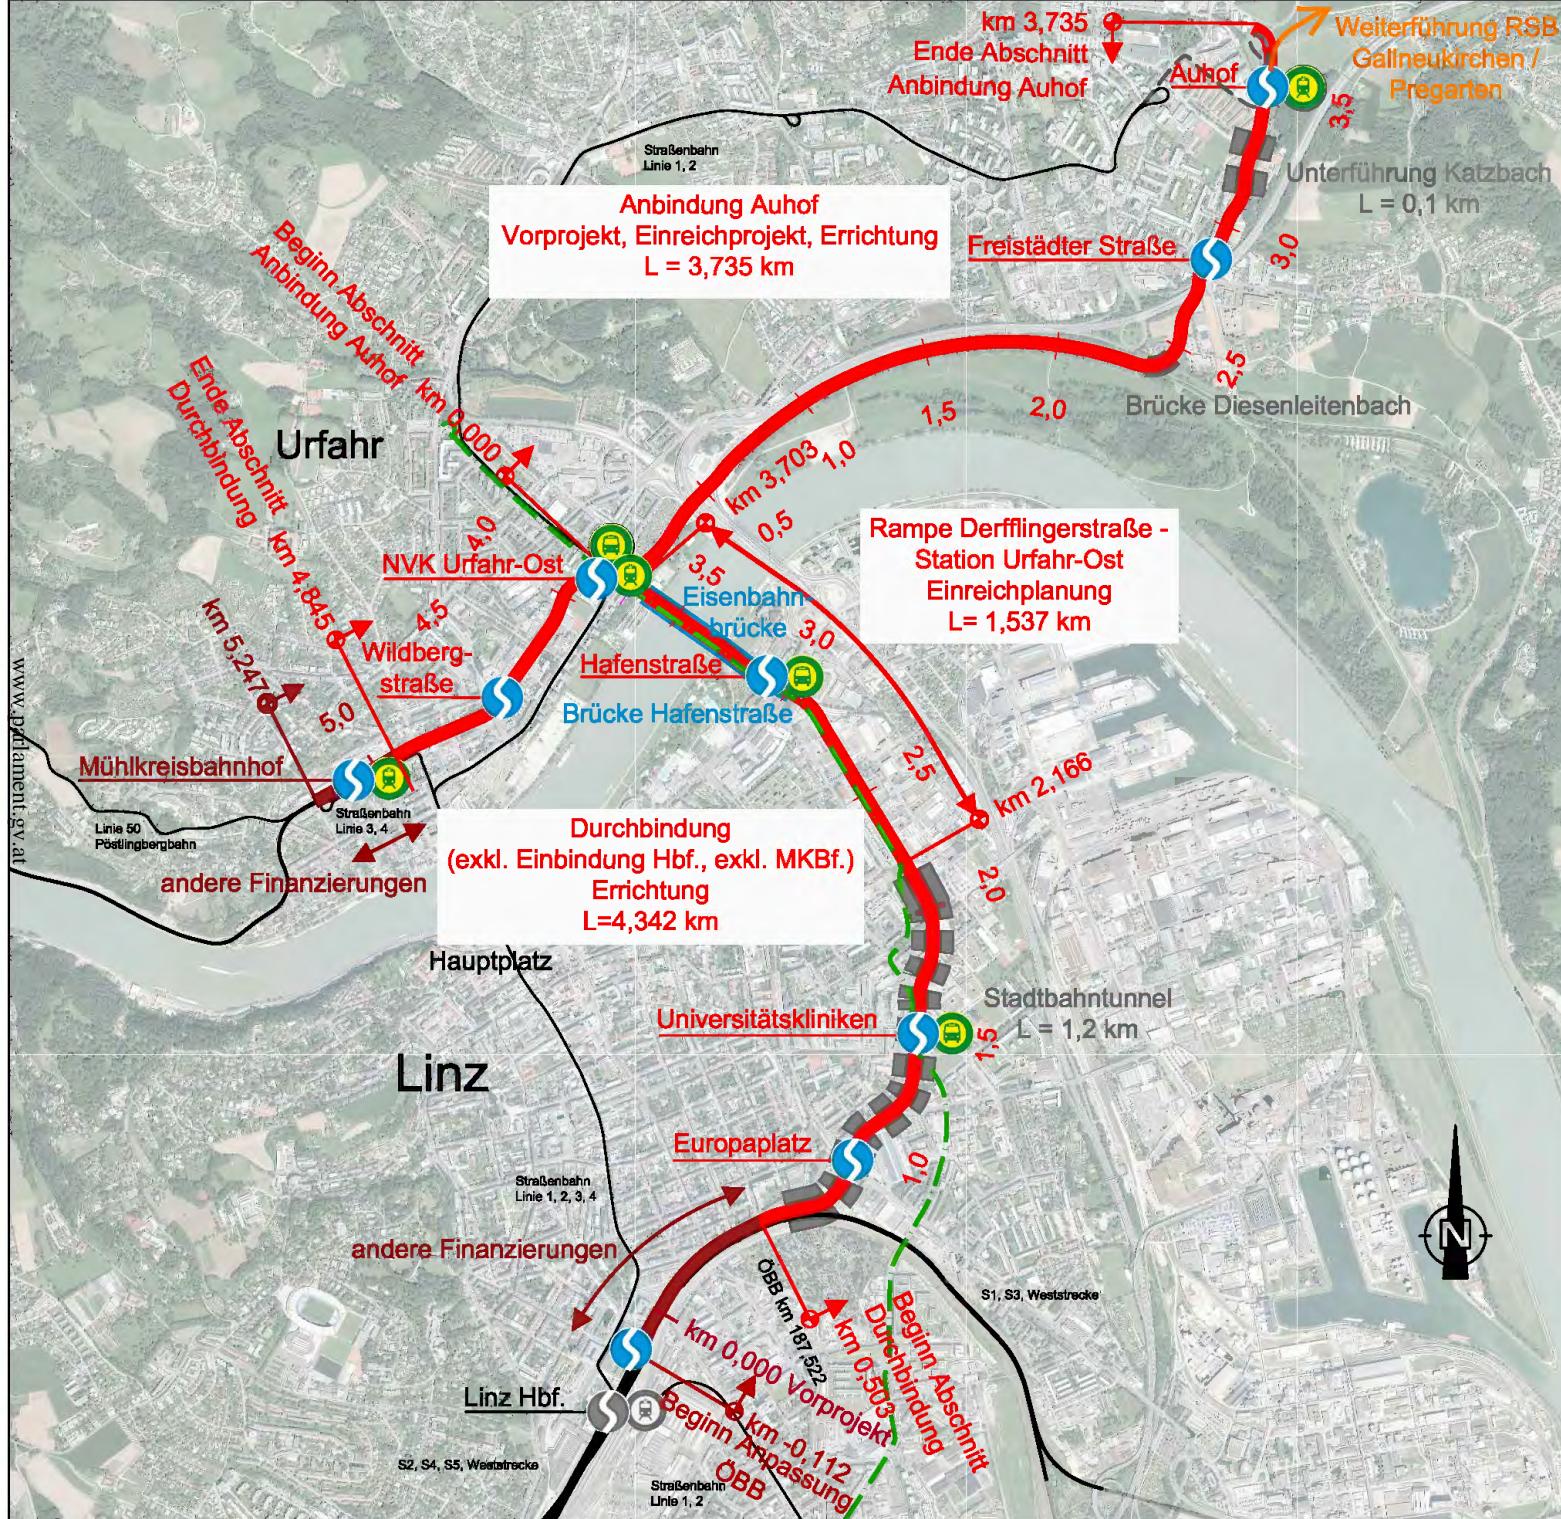

## Legende

Durch diese Vereinbarung gemäß Art. 15a B-VG finanzierte Teile

- Regional-Stadtbahn Linz - Abschnitte Durchbindung und Anbindung Auhof
  - Andere Finanzierungen
  - Haltestelle RSB
  - Tunnelabschnitt (inklusive Rampen)
  - Brücke
  - Gleisanlagen Bestand
  - Fremdprojekt O-Bus Linie 48
  - Fremdprojekt Verlängerung Straßenbahn Linie 1, 2
  - Umsteigehaltstelle bezüglich RSB (Straßenbahn, O-Bus)
- Orthofoto Datenquelle:  
Land Oberösterreich - data.oeo.gv.at  
Stand 07/2020