


# Anlage 1: Planskizze des gemeinsamen Vorhabens

VERKNÜPFUNG BAHNHOF RUM  
ÖBB/REG. BAHN

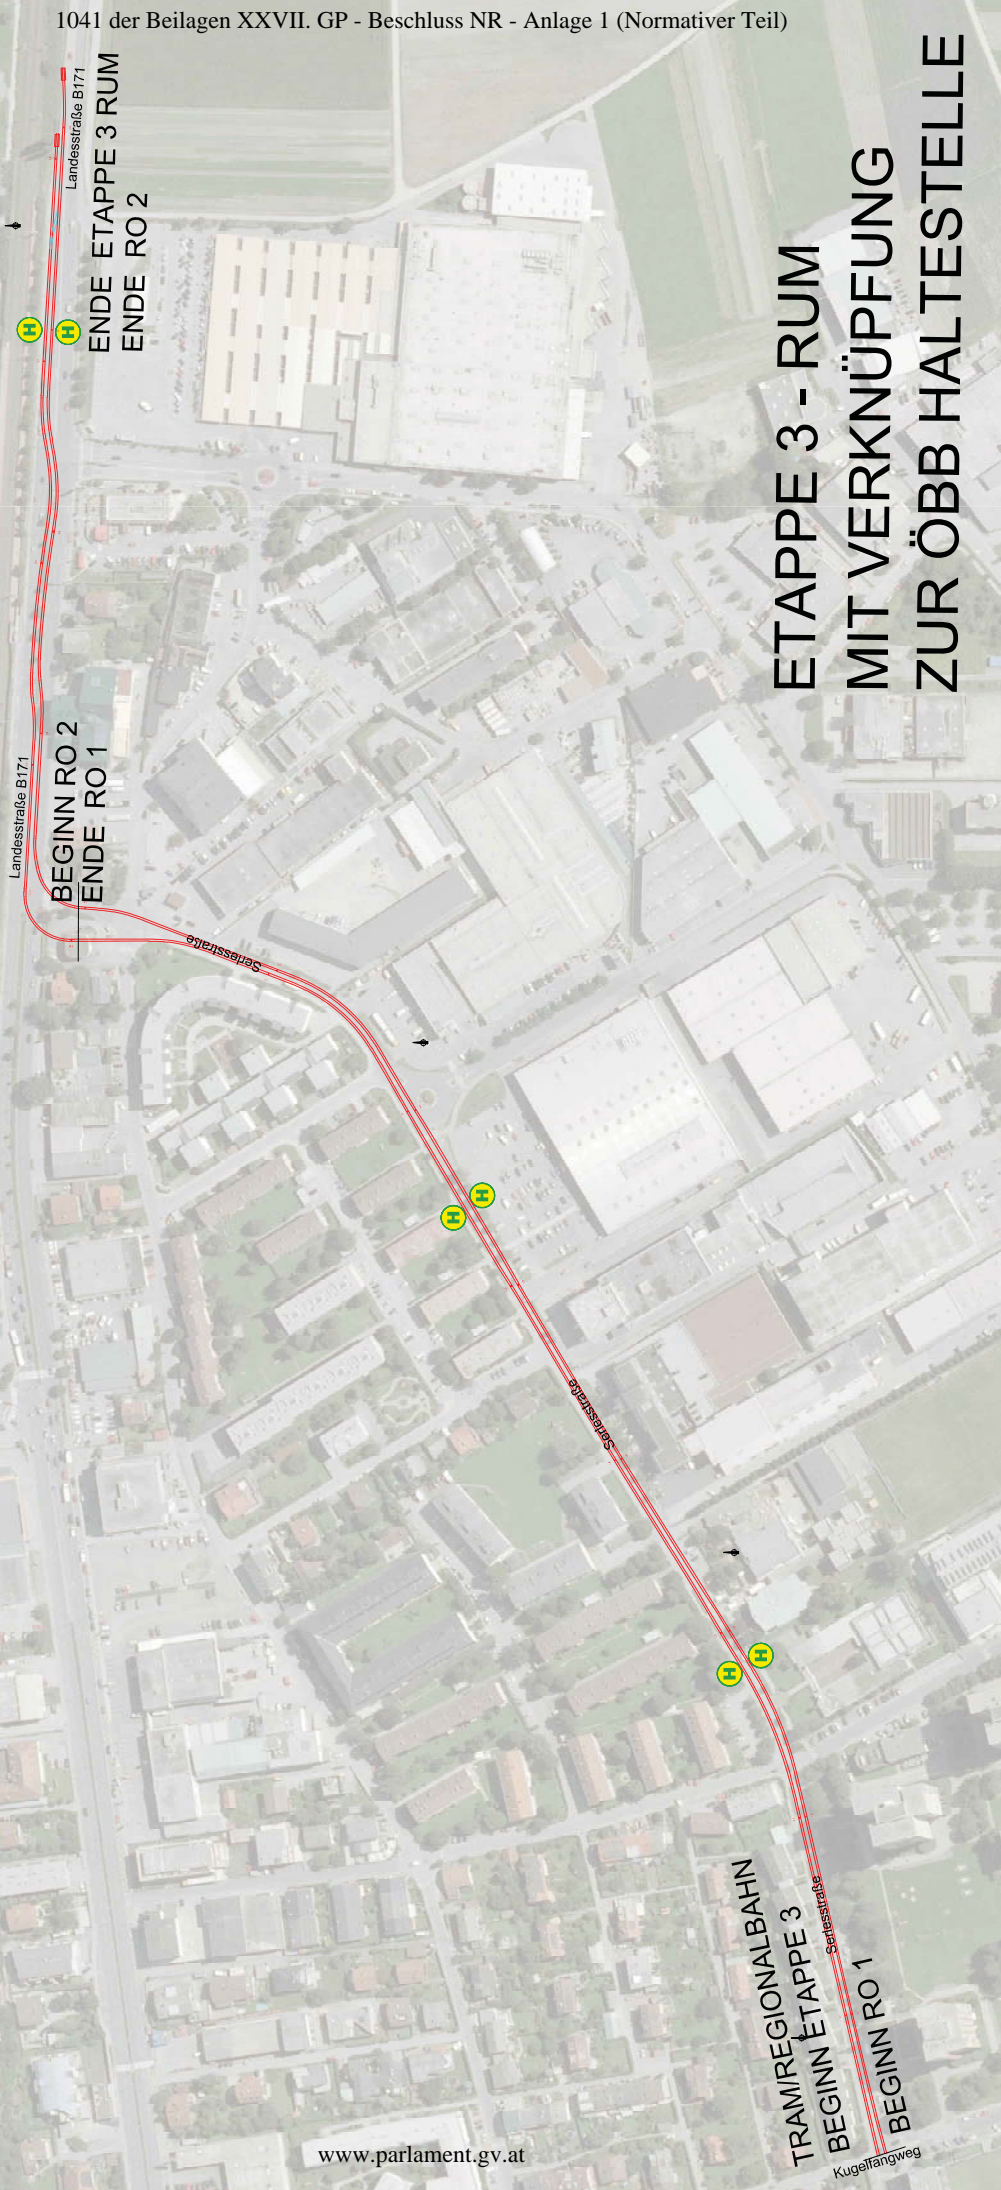

**ETAPPE 3 - RUM  
MIT VERKNÜPFUNG  
ZUR ÖBB HALTESTELLE**