


Anlage 1: Planskizze der "Regionalstadtbahn Linz"

2563 der Beilagen XXVII. GP - Vereinbarung Art. 15a B-VG - Anlage 1 (Normativer Teil)

1 von 1

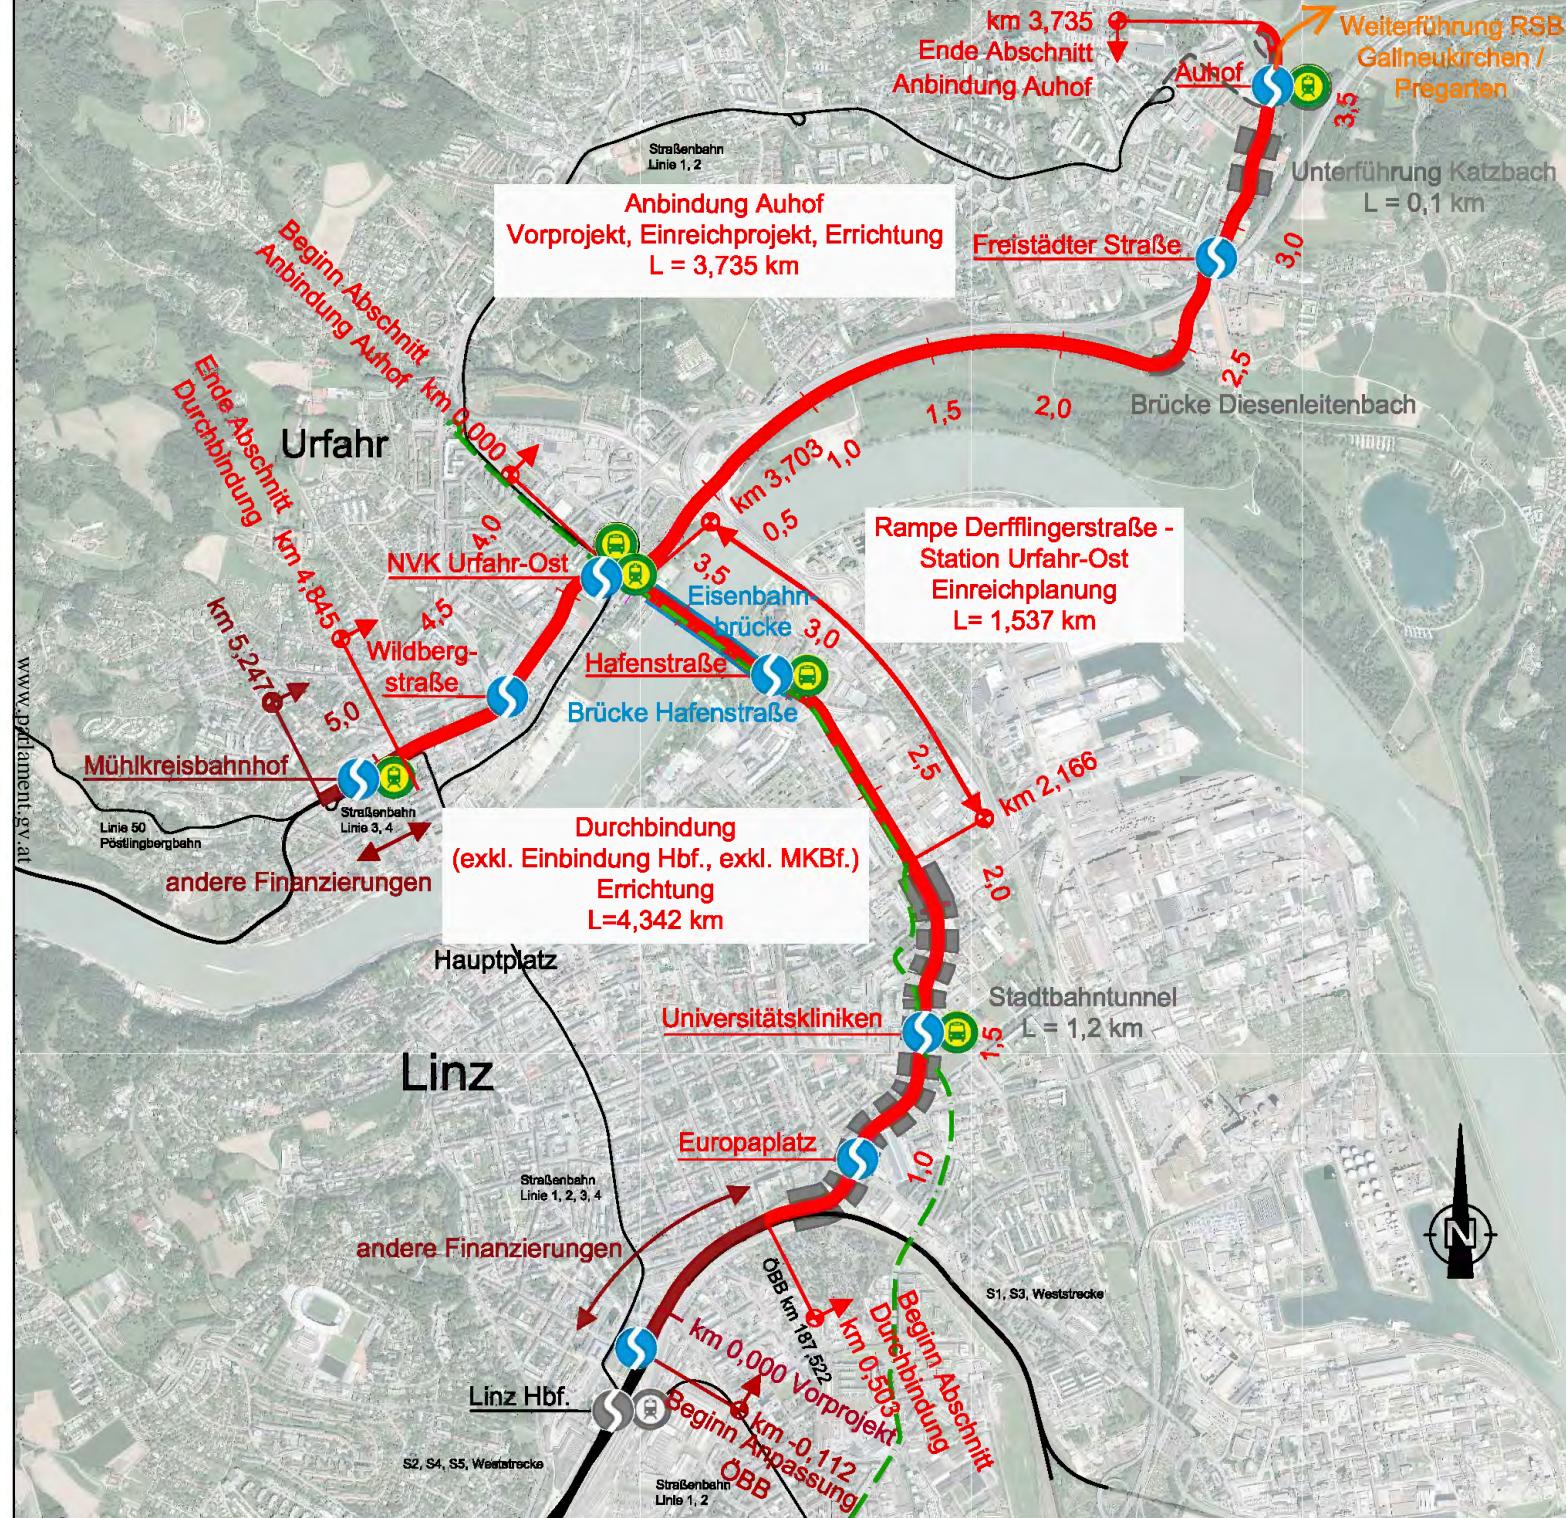

Legende

**Durch diese Vereinbarung gemäß
Art. 15a B-VG finanzierte Teile**

- Regional-Stadtbahn Linz - Abschnitte
 - Durchbindung und Anbindung Auhof
 - Andere Finanzierungen
 - Haltestelle RSB
 - Tunnelabschnitt (inklusive Rampen)
 - Brücke
 - Gleisanlagen Bestand
 - Fremdprojekt O-Bus Linie 48
 - Fremdprojekt Verlängerung Straßenbahn Linie 1, 2
 - Umsteigehaltestelle bezüglich RSB (Straßenbahn, O-Bus)

Orthofoto Datenquelle:
Land Oberösterreich - data.ooe.gv.at
Stand 07/2020

Stand 05/2024

