


Anlage 1  
zum Vertrag zwischen der Republik Österreich, der Slowakischen Republik  
und der Tschechischen Republik über den Dreiländergrenzpunkt Thaya – March

## **Übersichtsplan**

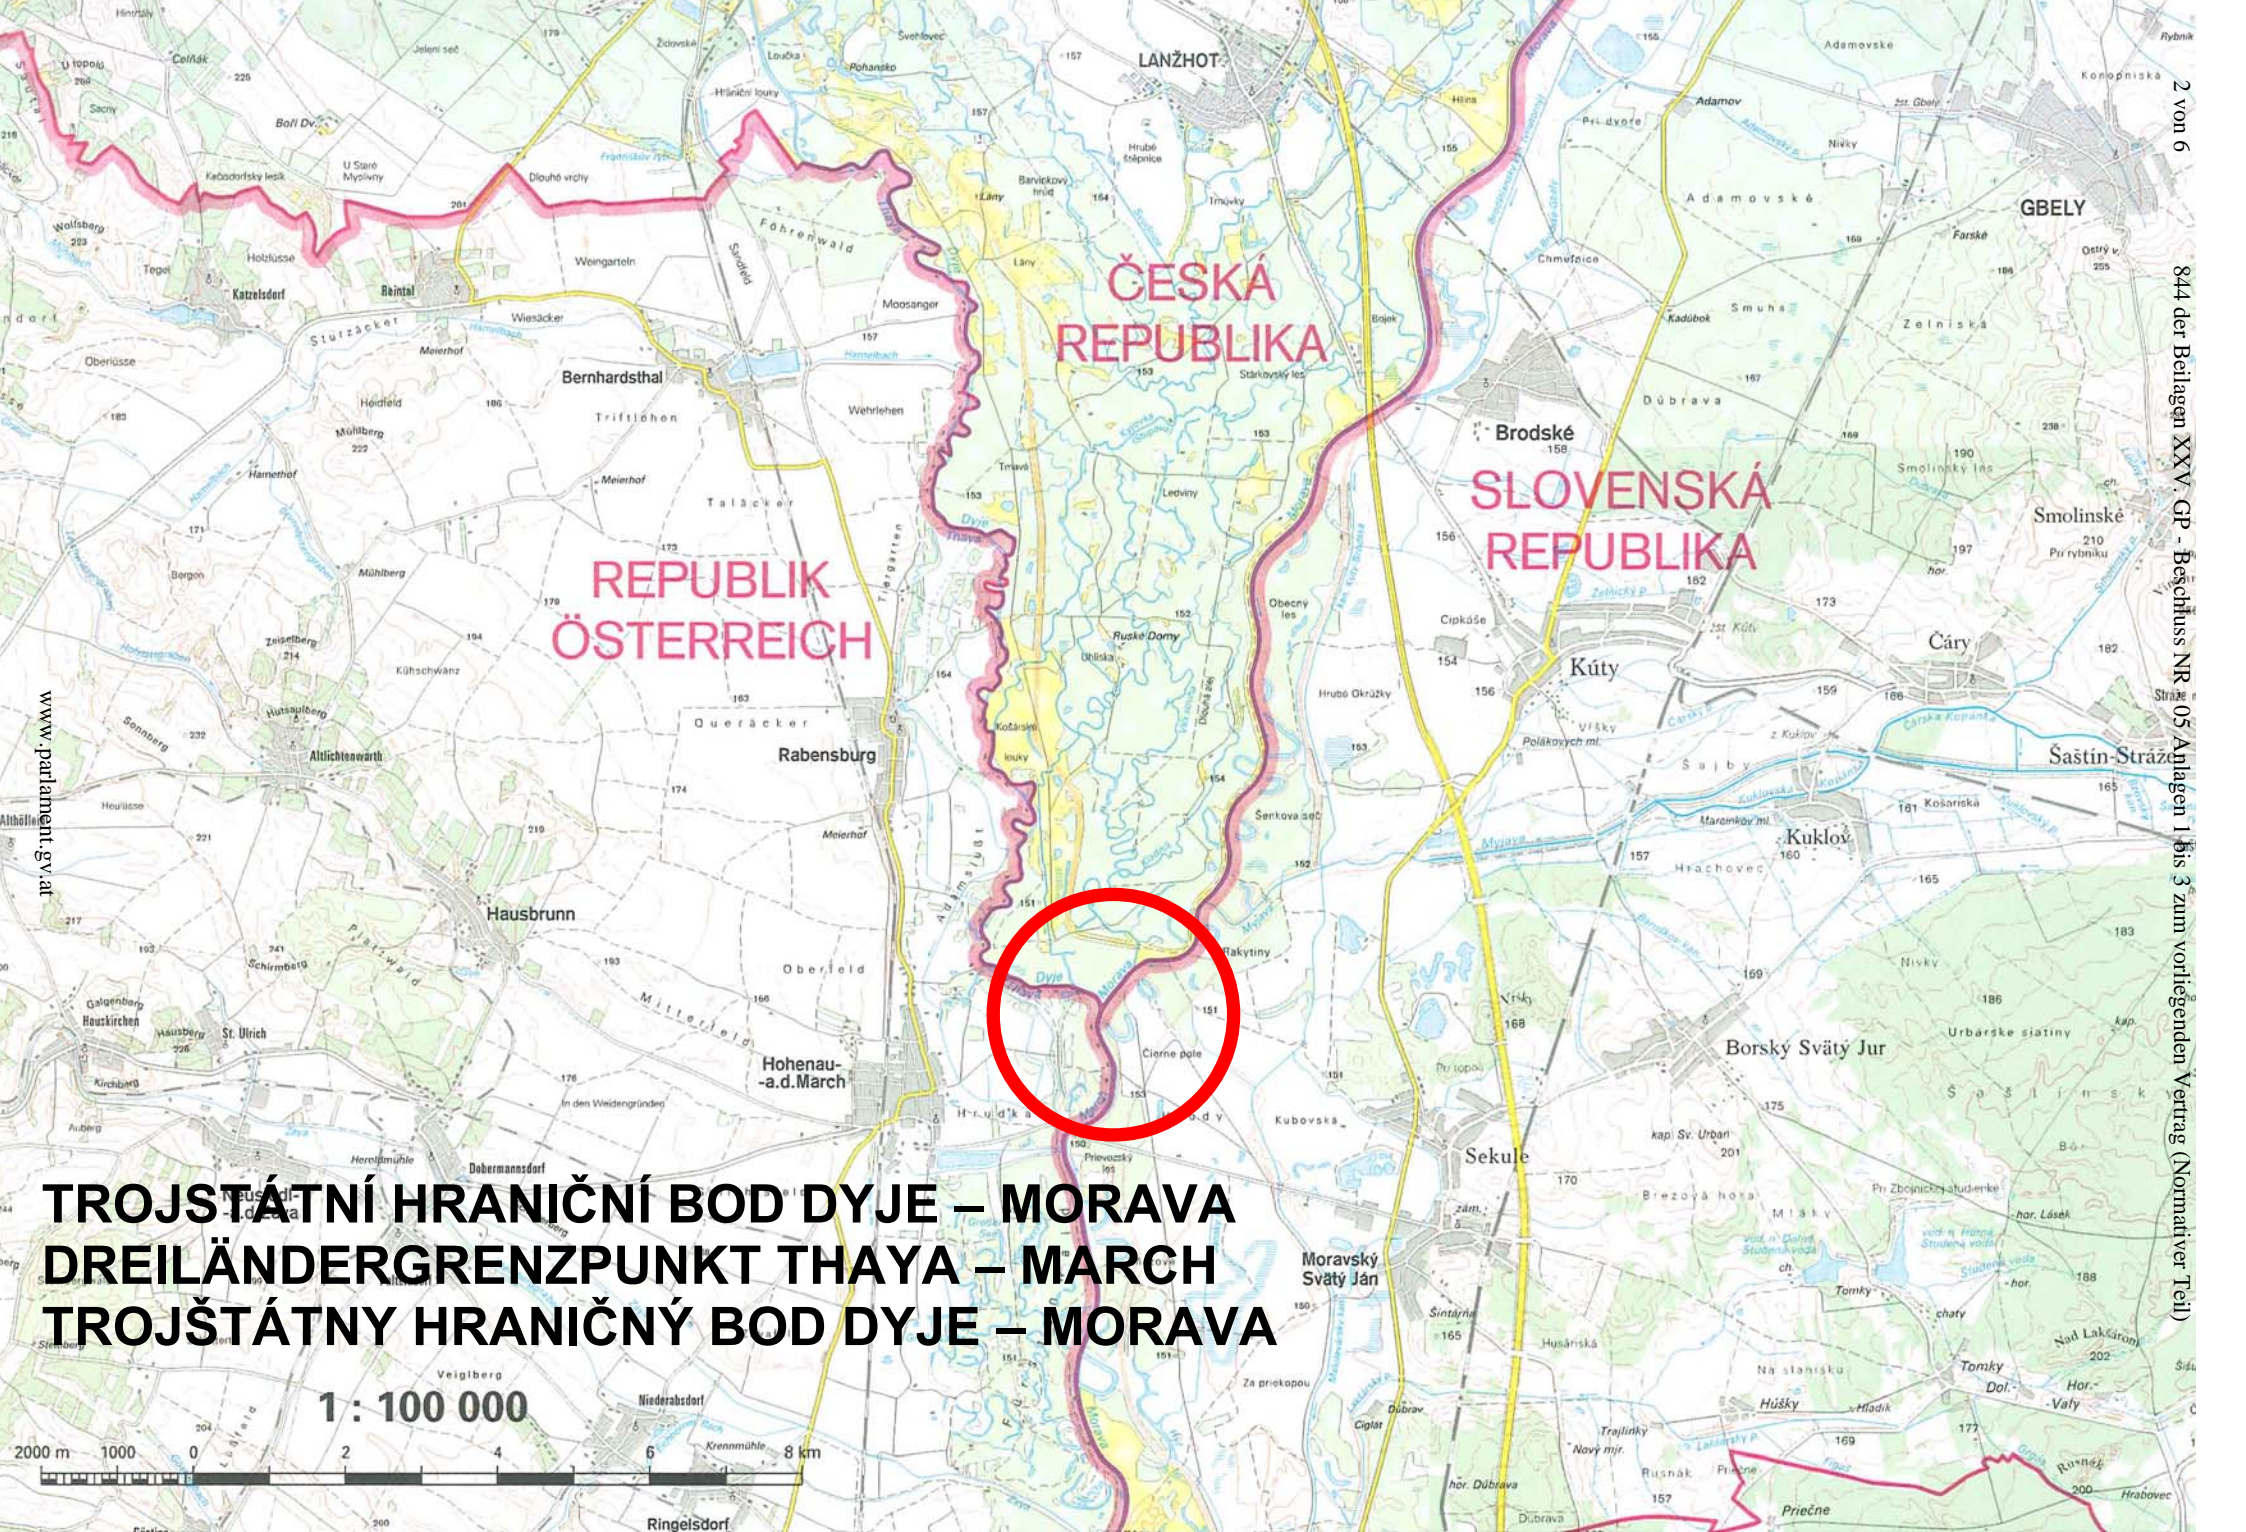

ČESKÁ  
REPUBLIKA

REPUBLIK  
ÖSTERREICH

SLOVENSKÁ  
REPUBLIKA

**TROJSTÁTNÍ HRANIČNÍ BOD DYJE – MORAVA**  
**DREILÄNDERGRENZPUNKT THAYA – MARCH**  
**TROJŠTÁTNY HRANIČNÝ BOD DYJE – MORAVA**

1 : 100 000



Anlage 2  
zum Vertrag zwischen der Republik Österreich, der Slowakischen Republik  
und der Tschechischen Republik über den Dreiländergrenzpunkt Thaya – March

**Lageplan**

# TROJSTÁTNÍ HRANIČNÍ BOD DYJE - MORAVA DREILÄNDERGRENZPUNKT THAYA - MARCH TROJŠTÁTNY HRANIČNÝ BOD DYJE - MORAVA



1:2000

Anlage 3  
zum Vertrag zwischen der Republik Österreich, der Slowakischen Republik  
und der Tschechischen Republik über den Dreiländergrenzpunkt Thaya – March

## **Koordinaten- und Höhenverzeichnis**

# TROJSTÁTNÍ HRANIČNÍ BOD DYJE – MORAVA DREILÄNDERGRENZPUNKT THAYA – MARCH TROJŠTÁTNY HRANIČNÝ BOD DYJE – MORAVA

Hraniční znaky a hraniční body			ETRS - 89						S - JTSK				Gauß-Krüger M 34		
Grenzzeichen und Grenzpunkte			B			L			Hel	Y	X	H <sub>Bpv</sub>	Y	X	H <sub>Adria</sub>
Hraničné znaky a hraničné body			°	'	''	°	'	''	m	m	m	m	m	m	m
<b>C - Ö</b>	<b>C - S</b>	<b>Ö - S</b>													
<b>XI/6 C</b>	<b>41 C</b>	<b>I/C</b>	48	37	2,7487	16	56	26,2361	194,86	580.679,38	1.227.200,65	151,98	44.866,17	5.386.771,53	152,44
<b>XI/6 Ö</b>	<b>41 Ö</b>	<b>I/1 Ö</b>	48	36	59,8337	16	56	22,8306	194,36	580.758,04	1.227.282,98	151,48	44.797,14	5.386.680,94	151,97
<b>XI/6 S</b>	<b>41 S</b>	<b>I/1 S</b>	48	36	59,2416	16	56	26,6672	195,04	580.681,75	1.227.309,29	152,18	44.875,89	5.386.663,25	152,66
<b>DM, TM</b>	<b>41002</b>	<b>1.000</b>	48	36	59,5439	16	56	24,7000	-	580.720,89	1.227.295,83	-	44.835,49	5.386.672,32	-
	<b>41001</b>		48	37	1,1254	16	56	26,4365	-	580.680,48	1.227.250,91	-	44.870,67	5.386.721,43	-