

ANLAGE 18

zu Artikel 6 des Vertrages zwischen der Republik Österreich und der Republik Slowenien über den Verlauf der Staatsgrenze in den Grenzabschnitten VIII bis XV und XXII bis XXVII

PRILOGA 18

k členu 6 Pogodbe med Republiko Slovenijo in Republiko Avstrijo o poteku državne meje na mejnih sektorjih VIII do XV in XXII do XXVII

STAATSGRENZE
REPUBLIK ÖSTERREICH - REPUBLIK SLOWENIEN

DRŽAVNA MEJA
REPUBLIKE SLOVENIJE - REPUBLIKE AVSTRIJE

GRENZPLAN

MEJNI NAČRT

Grenzabschnitt XIII

Mejni sektor XIII

2008


ERLÄUTERUNGEN ZUM GRENZPLAN

Der Grenzplan im Maßstab 1 : 2.000 für den Grenzabschnitt XIII besteht aus 6 Blättern und enthält:

- die Darstellung des Grenzverlaufes auf Grund der im Jahre 2000 durchgeführten Vermessung der Grenzzeichen und der Berechnung der unvermarkten Bruchpunkte der Grenzlinie;
- die Darstellung der topographischen Einzelheiten auf Grund von Orthophotos im Maßstab 1 : 2.000, wobei das Jahr des Bildfluges im Schriftfeld der Blätter des Grenzplanes angegeben ist;
- topographische Bezeichnungen auf der Grundlage der beiderseitigen staatlichen Kartenwerke;
- Namen und Grenzen der Katastralgemeinden und der Ortsgemeinden.

Die Stellung der Blätter des Grenzplanes ist aus der Übersichtskarte im Maßstab 1:25.000 ersichtlich.

ZEICHENERKLÄRUNG:

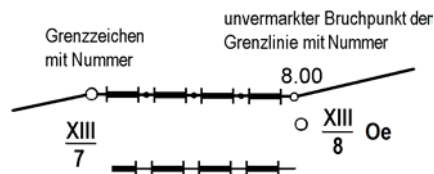

Staatsgrenze

Landesgrenze



Ortsgemeindegrenze




Katastralgemeindegrenze




Triangulierungspunkt



Polygonpunkt

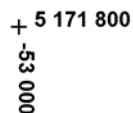

Koordinatennetzmarken im österreichischen System der Landesvermessung (Gauß-Krüger-Projektion M 34 östl. von Ferro)

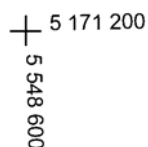

Koordinatennetzmarken im slowenischen System der Landesvermessung (Gauß-Krüger-Projektion 15° östl. von Greenwich)





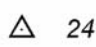
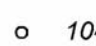
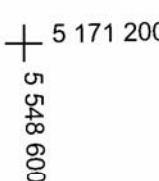
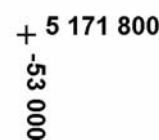
POJASNILA K MEJNEMU NAČRTU


Mejni načrt v merilu 1: 2.000 za mejni sektor XIII je sestavljen iz 6 listov in vsebuje:

- prikaz poteka meje na osnovi v letu 2000 opravljenih meritev mejnih znakov in izračuna neoznačenih lomnih točk mejne črte;
- prikaz topografskih podrobnosti na osnovi ortofota v merilu 1: 2.000 pri čemer je leto letalskega snemanja navedeno v izvenokvirnem opisu listov mejnega načrta;
- topografske oznake na osnovi obojestranskih državnih kartografskih materialov;
- imena in meje katastrskih in upravnih občin.

Razdelitev listov mejnega načrta je razviden iz pregledne karte v merilu 1:25.000.

POJASNILO ZNAKOV:

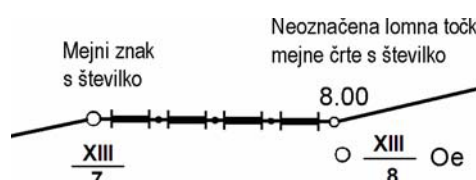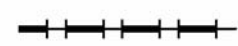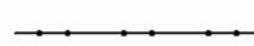
	državna meja
	deželna meja
	občinska meja
	meja katastrske občine
	trigonometrična točka
	poligonska točka
	označba koordinatne mreže v slovenskem Gauß-Krüger sistemu 15 ° vzhodno od Greenwich
	označba koordinatne mreže v avstrijskem Gauß-Krüger sistemu M 34 vzhodno od Ferro

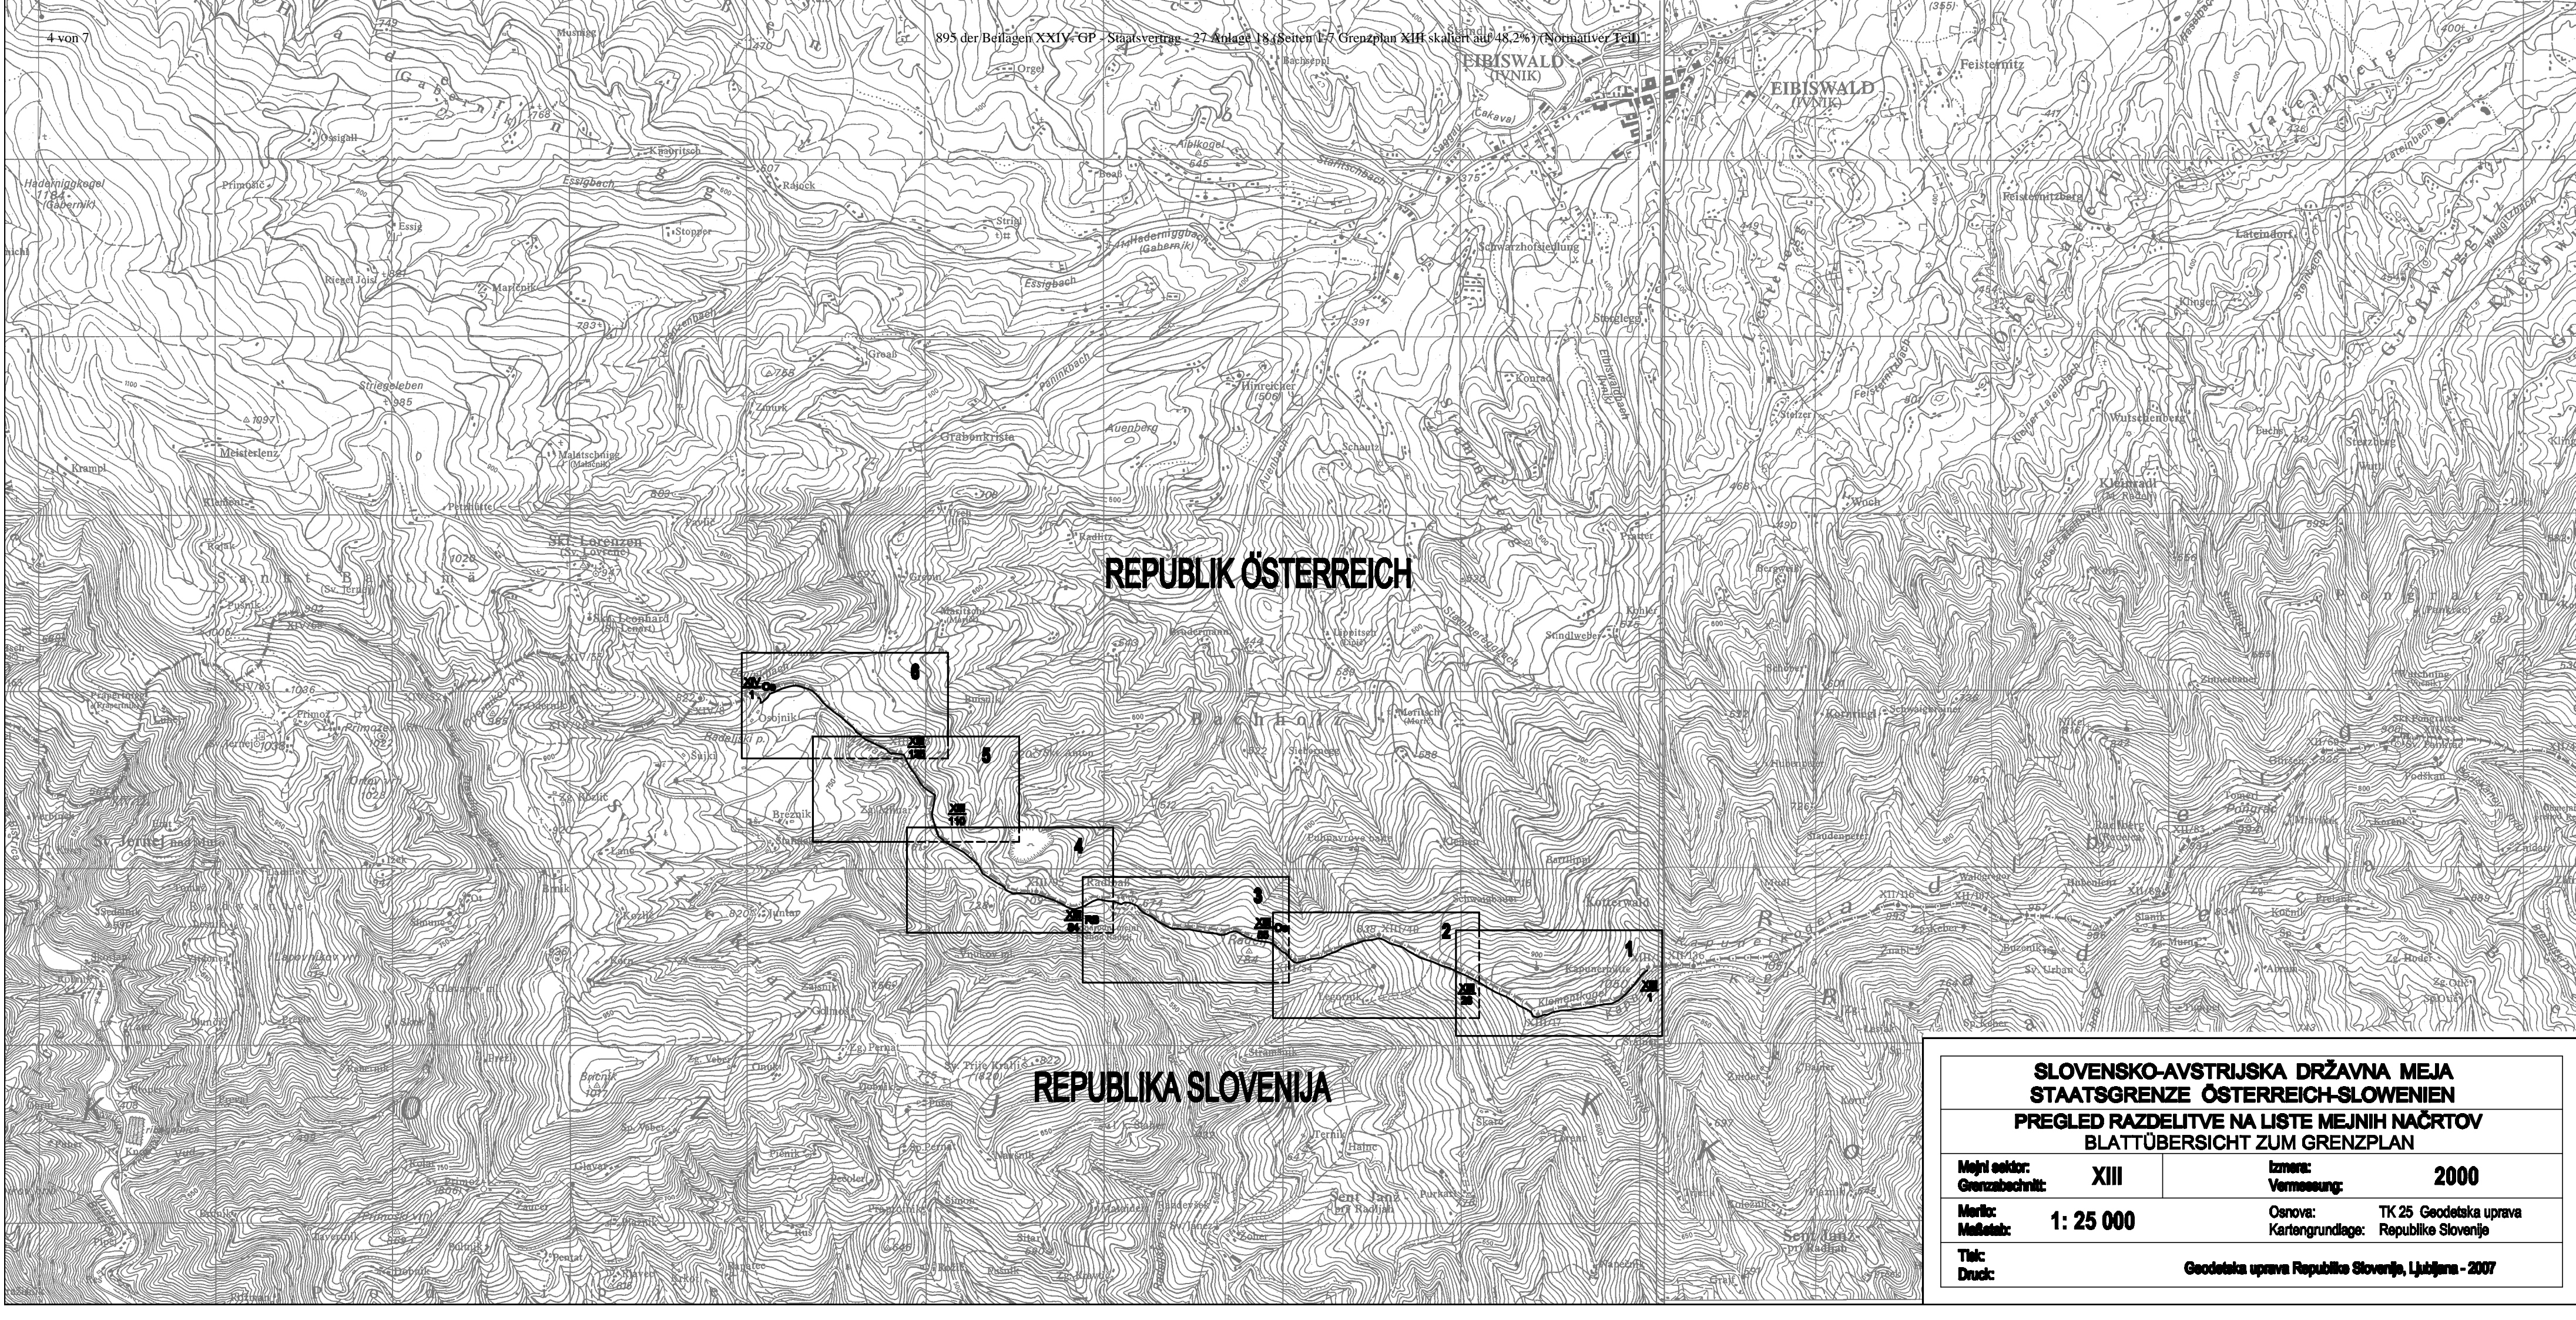

REPUBLIK ÖSTERREICH

REPUBLIKA SLOVENIJA

SLOVENSKO-AVSTRIJSKA DRŽAVNA MEJA STAATSGRENZE ÖSTERREICH-SLOWENIEN PREGLED RAZDELITVE NA LISTE MEJNIH NAČRTOV BLATTÜBERSICHT ZUM GRENZPLAN			
Mejri sektor:	XIII	Izmera:	2000
Grenzabschnitt:		Vermessung:	
Maßstab:	1: 25 000	Osnova:	TK 25 Geodetska uprava Kartengrundlage: Republike Slovenije
Titel:		Druck:	Geodetska uprava Republike Slovenije, Ljubljana - 2007

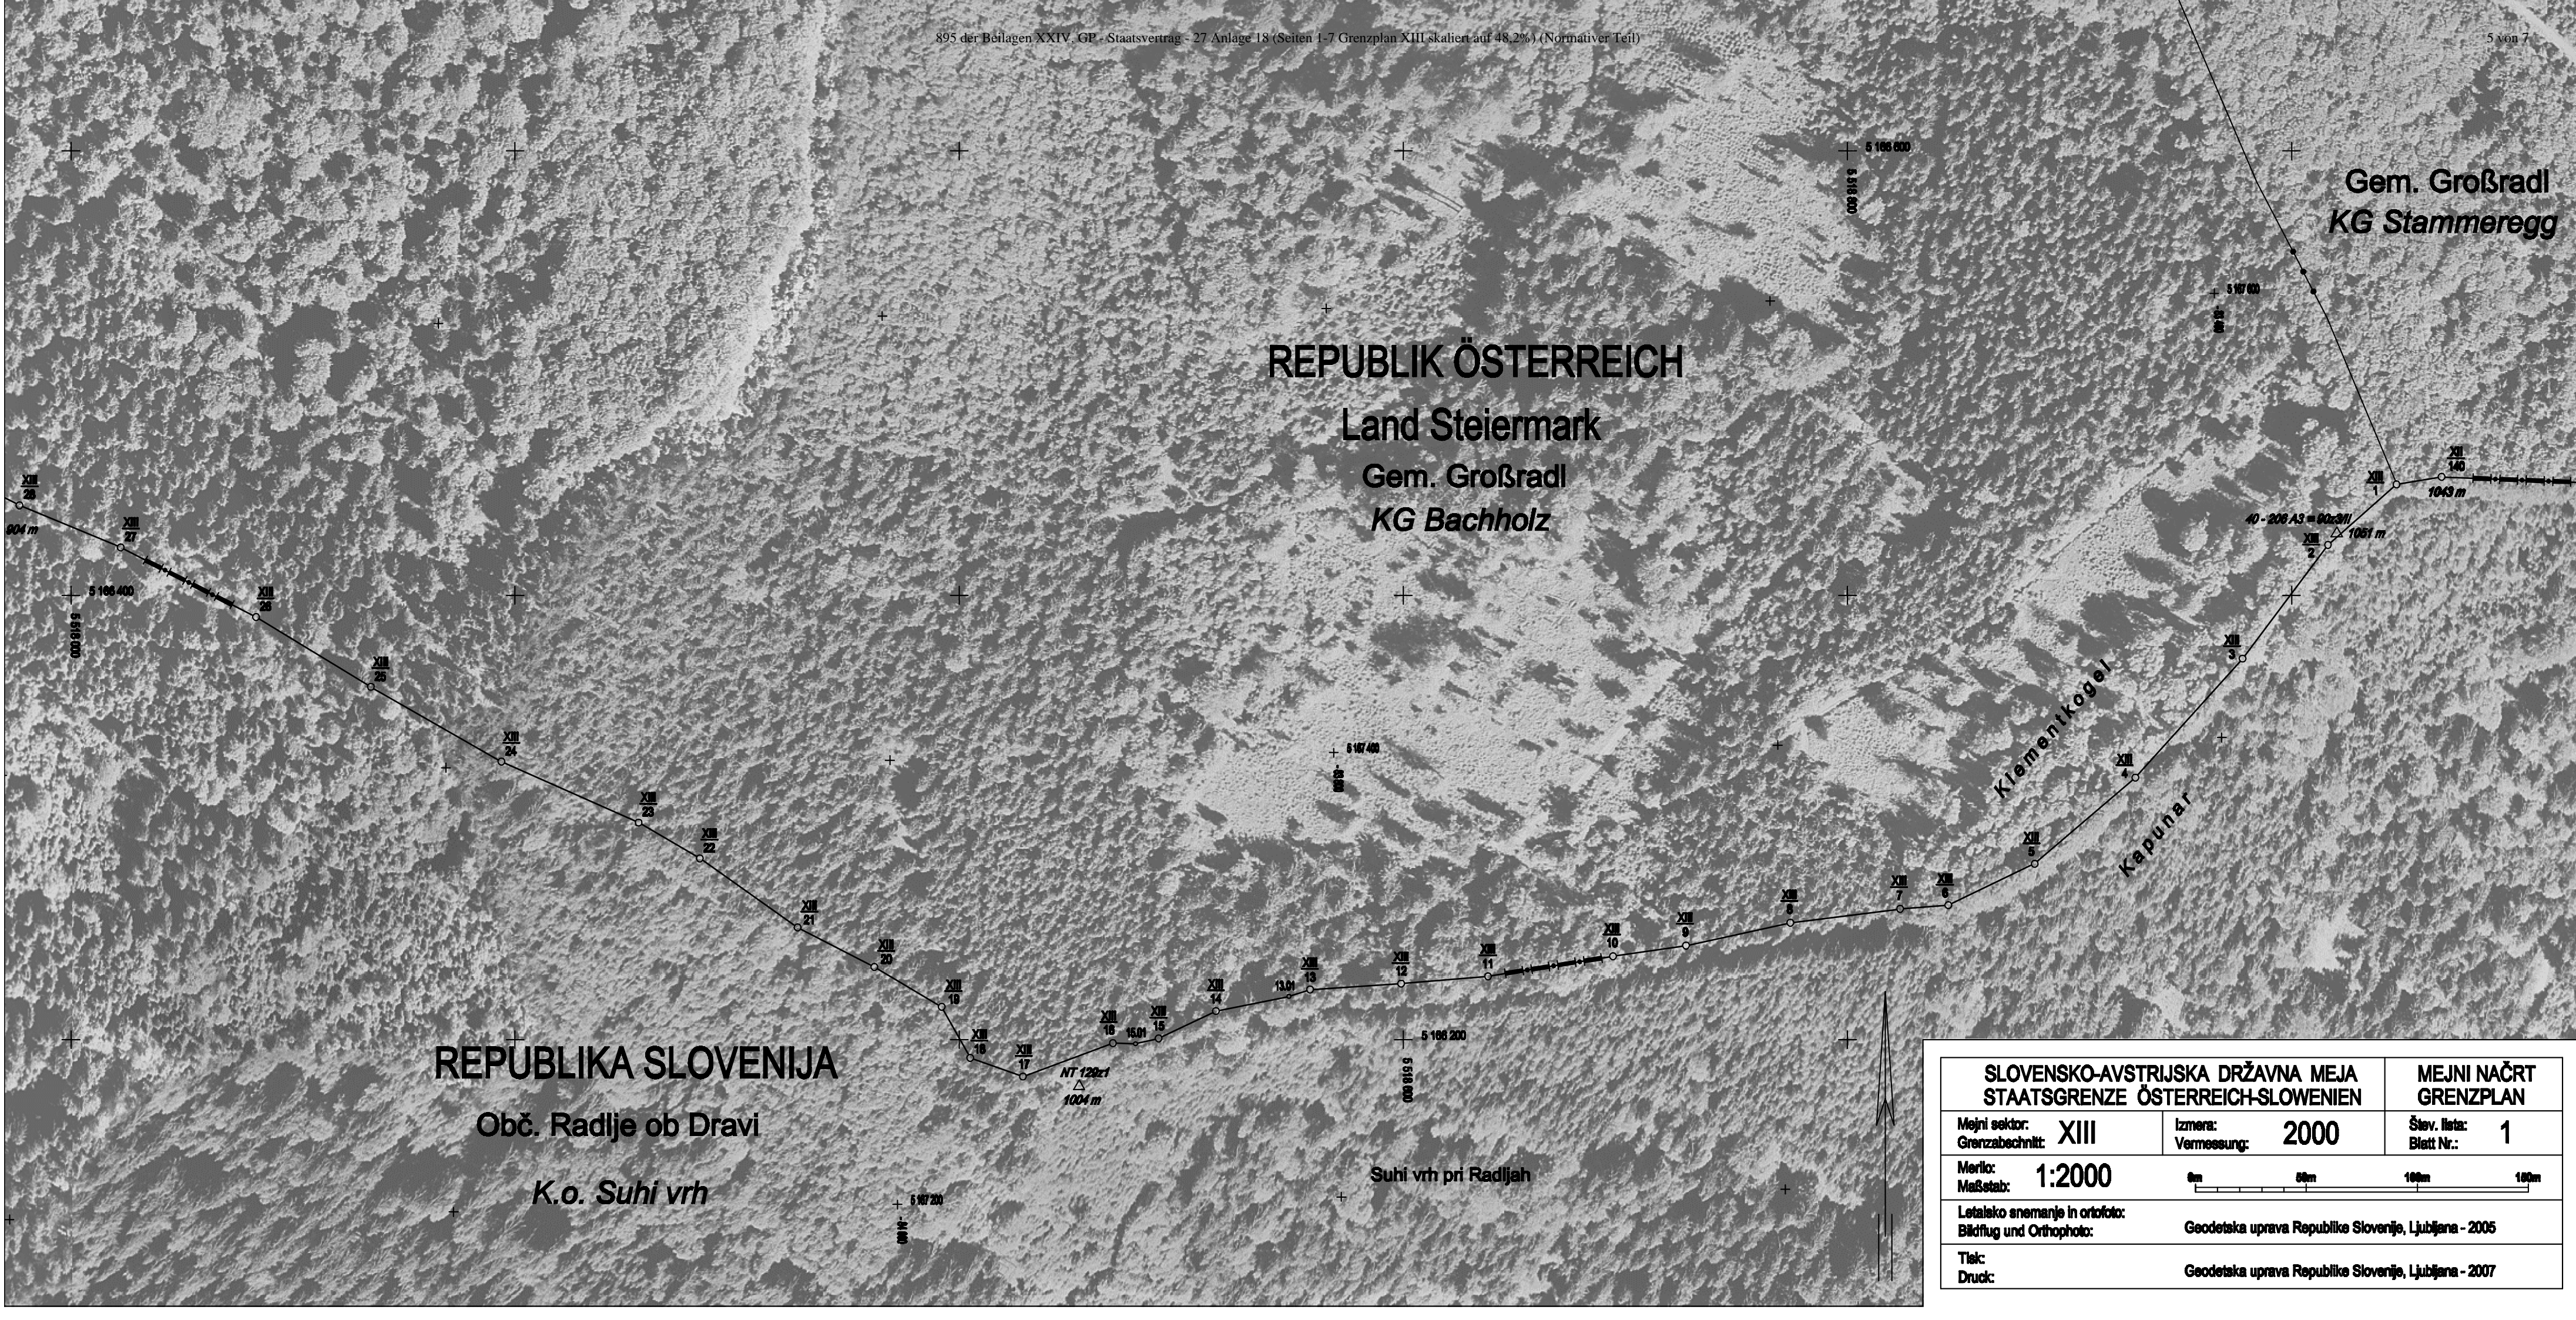


REPUBLIK ÖSTERREICH
 Land Steiermark
 Gem. Großradl
 KG Bachholz

Gem. Großradl
 KG Stammeregg

REPUBLIKA SLOVENIJA
 Obč. Radlje ob Dravi
 K.o. Suhi vrh

Suhi vrh pri Radljah

SLOVENSKO-AVSTRIJSKA DRŽAVNA MEJA STAATSGRENZE ÖSTERREICH-SLOWENIEN		MEJNI NAČRT GRENZPLAN
Mejni sektor: Grenzabschnitt:	XIII	Štev. lista: Blatt Nr.: 1
Merilo: Maßstab:	Izmera: Vermessung: 2000	1:2000
Letalsko snemanje in ortofoto: Bildflug und Orthophoto:		Geodetska uprava Republike Slovenije, Ljubljana - 2005
Tisk: Druck:		Geodetska uprava Republike Slovenije, Ljubljana - 2007

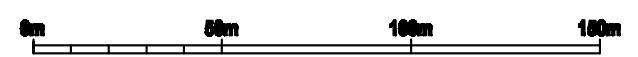

REPUBLIK ÖSTERREICH

Land Steiermark

Gem. Großradl

KG Bachholz

Buchbauer

199a1/IV
764 m

199a2/IV
760 m

199a2/IV
760 m


199a2/IV = 41 - 208 A1
822 m

REPUBLIKA SLOVENIJA


Obč. Radlje ob Dravi

K.o. Suhi vrh

Legumik

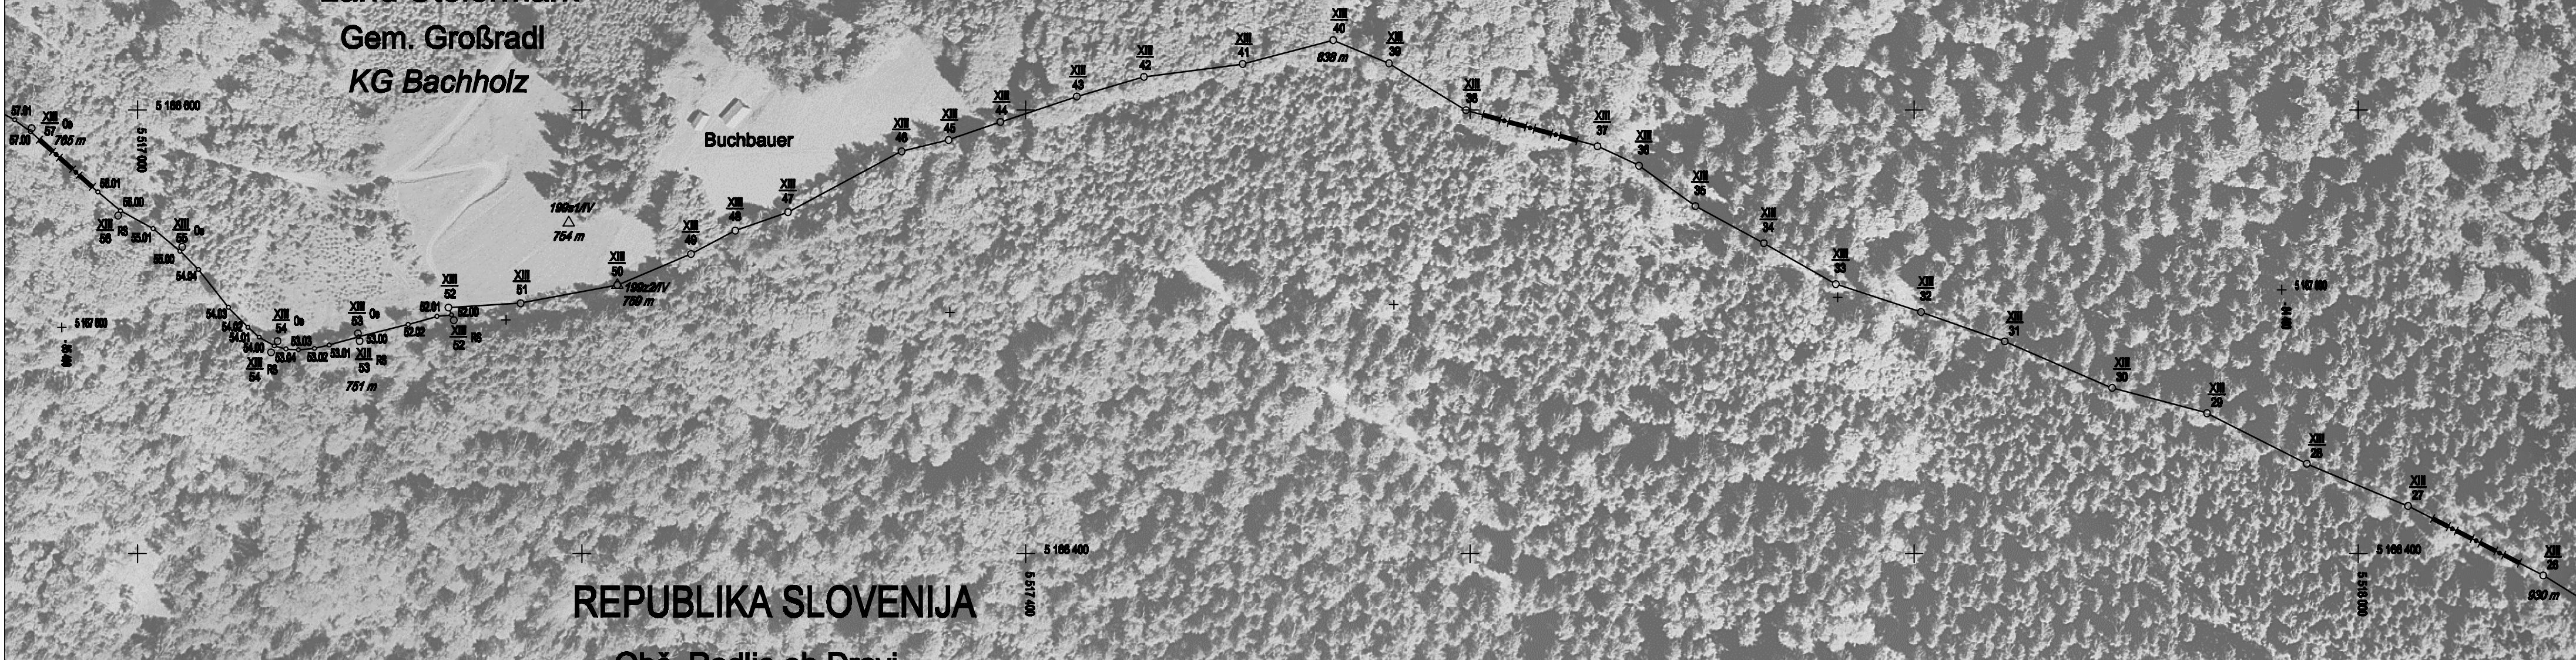

SLOVENSKO-AVSTRIJSKA DRŽAVNA MEJA STAATSGRENZE ÖSTERREICH-SLOWENIEN		MEJNI NAČRT GRENZPLAN	
Mejni sektor: Grenzabschnitt:	XIII	Izmera: Vermessung:	2000
Merilo: Maßstab:	1:2000	Štev. lista: Blatt Nr.:	2
Letalsko snemanje in ortofoto: Bildflug und Orthophoto:		Geodetska uprava Republike Slovenije, Ljubljana - 2005	
Tisk: Druck:		Geodetska uprava Republike Slovenije, Ljubljana - 2007	

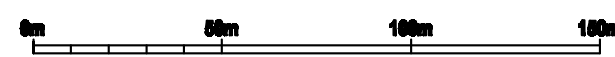

Gem. Aibl
KG St. Lorenzen

REPUBLIK ÖSTERREICH
Land Steiermark
Gem. Großradl
KG Bachholz

Obč. Radlje ob Dravi
K.o. Brezovec

REPUBLIKA SLOVENIJA
Obč. Radlje ob Dravi
K.o. Suhi vrh

Radelj
784 m



SLOVENSKO-AVSTRIJSKA DRŽAVNA MEJA STAATSGRENZE ÖSTERREICH-SLOWENIEN		MEJNI NAČRT GRENZPLAN	
Mejni sektor: Grenzabschnitt:	XIII	Izmera: Vermessung:	2000
Merilo: Maßstab:	1:2000	Štev. lista: Blatt Nr.:	3
Letalsko snemanje in ortofoto: Bildflug und Orthophoto:		Geodetska uprava Republike Slovenije, Ljubljana - 2005	
Tisk: Druck:		Geodetska uprava Republike Slovenije, Ljubljana - 2007	